


# RESIDENZA Chalet di Castione

PIANO TERRA

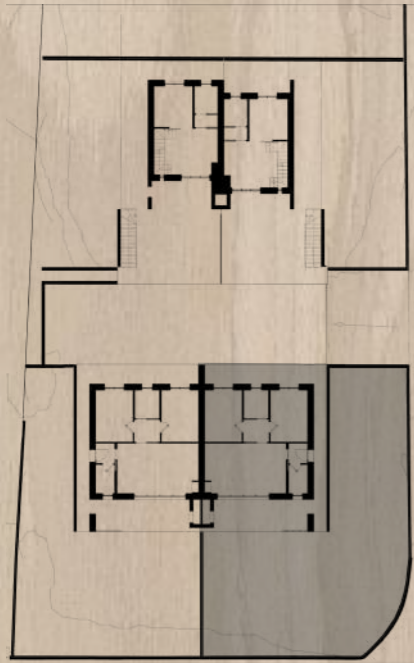

## Chalet A1

- ① Ingresso
- ② Bagno
- ③ Soggiorno-Cucina
- ④ Disimpegno
- ⑤ Camera
- ⑥ Bagno
- ⑦ Camera
- ⑧ Portico fronte sud
- ⑨ Marciapiede
- ⑩ Giardino

I CONTENUTI GRAFICI POTREBBERO NON COINCIDERE  
CON L'ESATTA CONFORMAZIONE DELLE SINGOLE UNITÀ



scala 1:50

